


Klarstellungs- und Abrundungssatzung
gem. § 34 (4) 1 und 3 BauGB in Verbindung
mit § 4(2a) BauGB – Maßnahmen G.

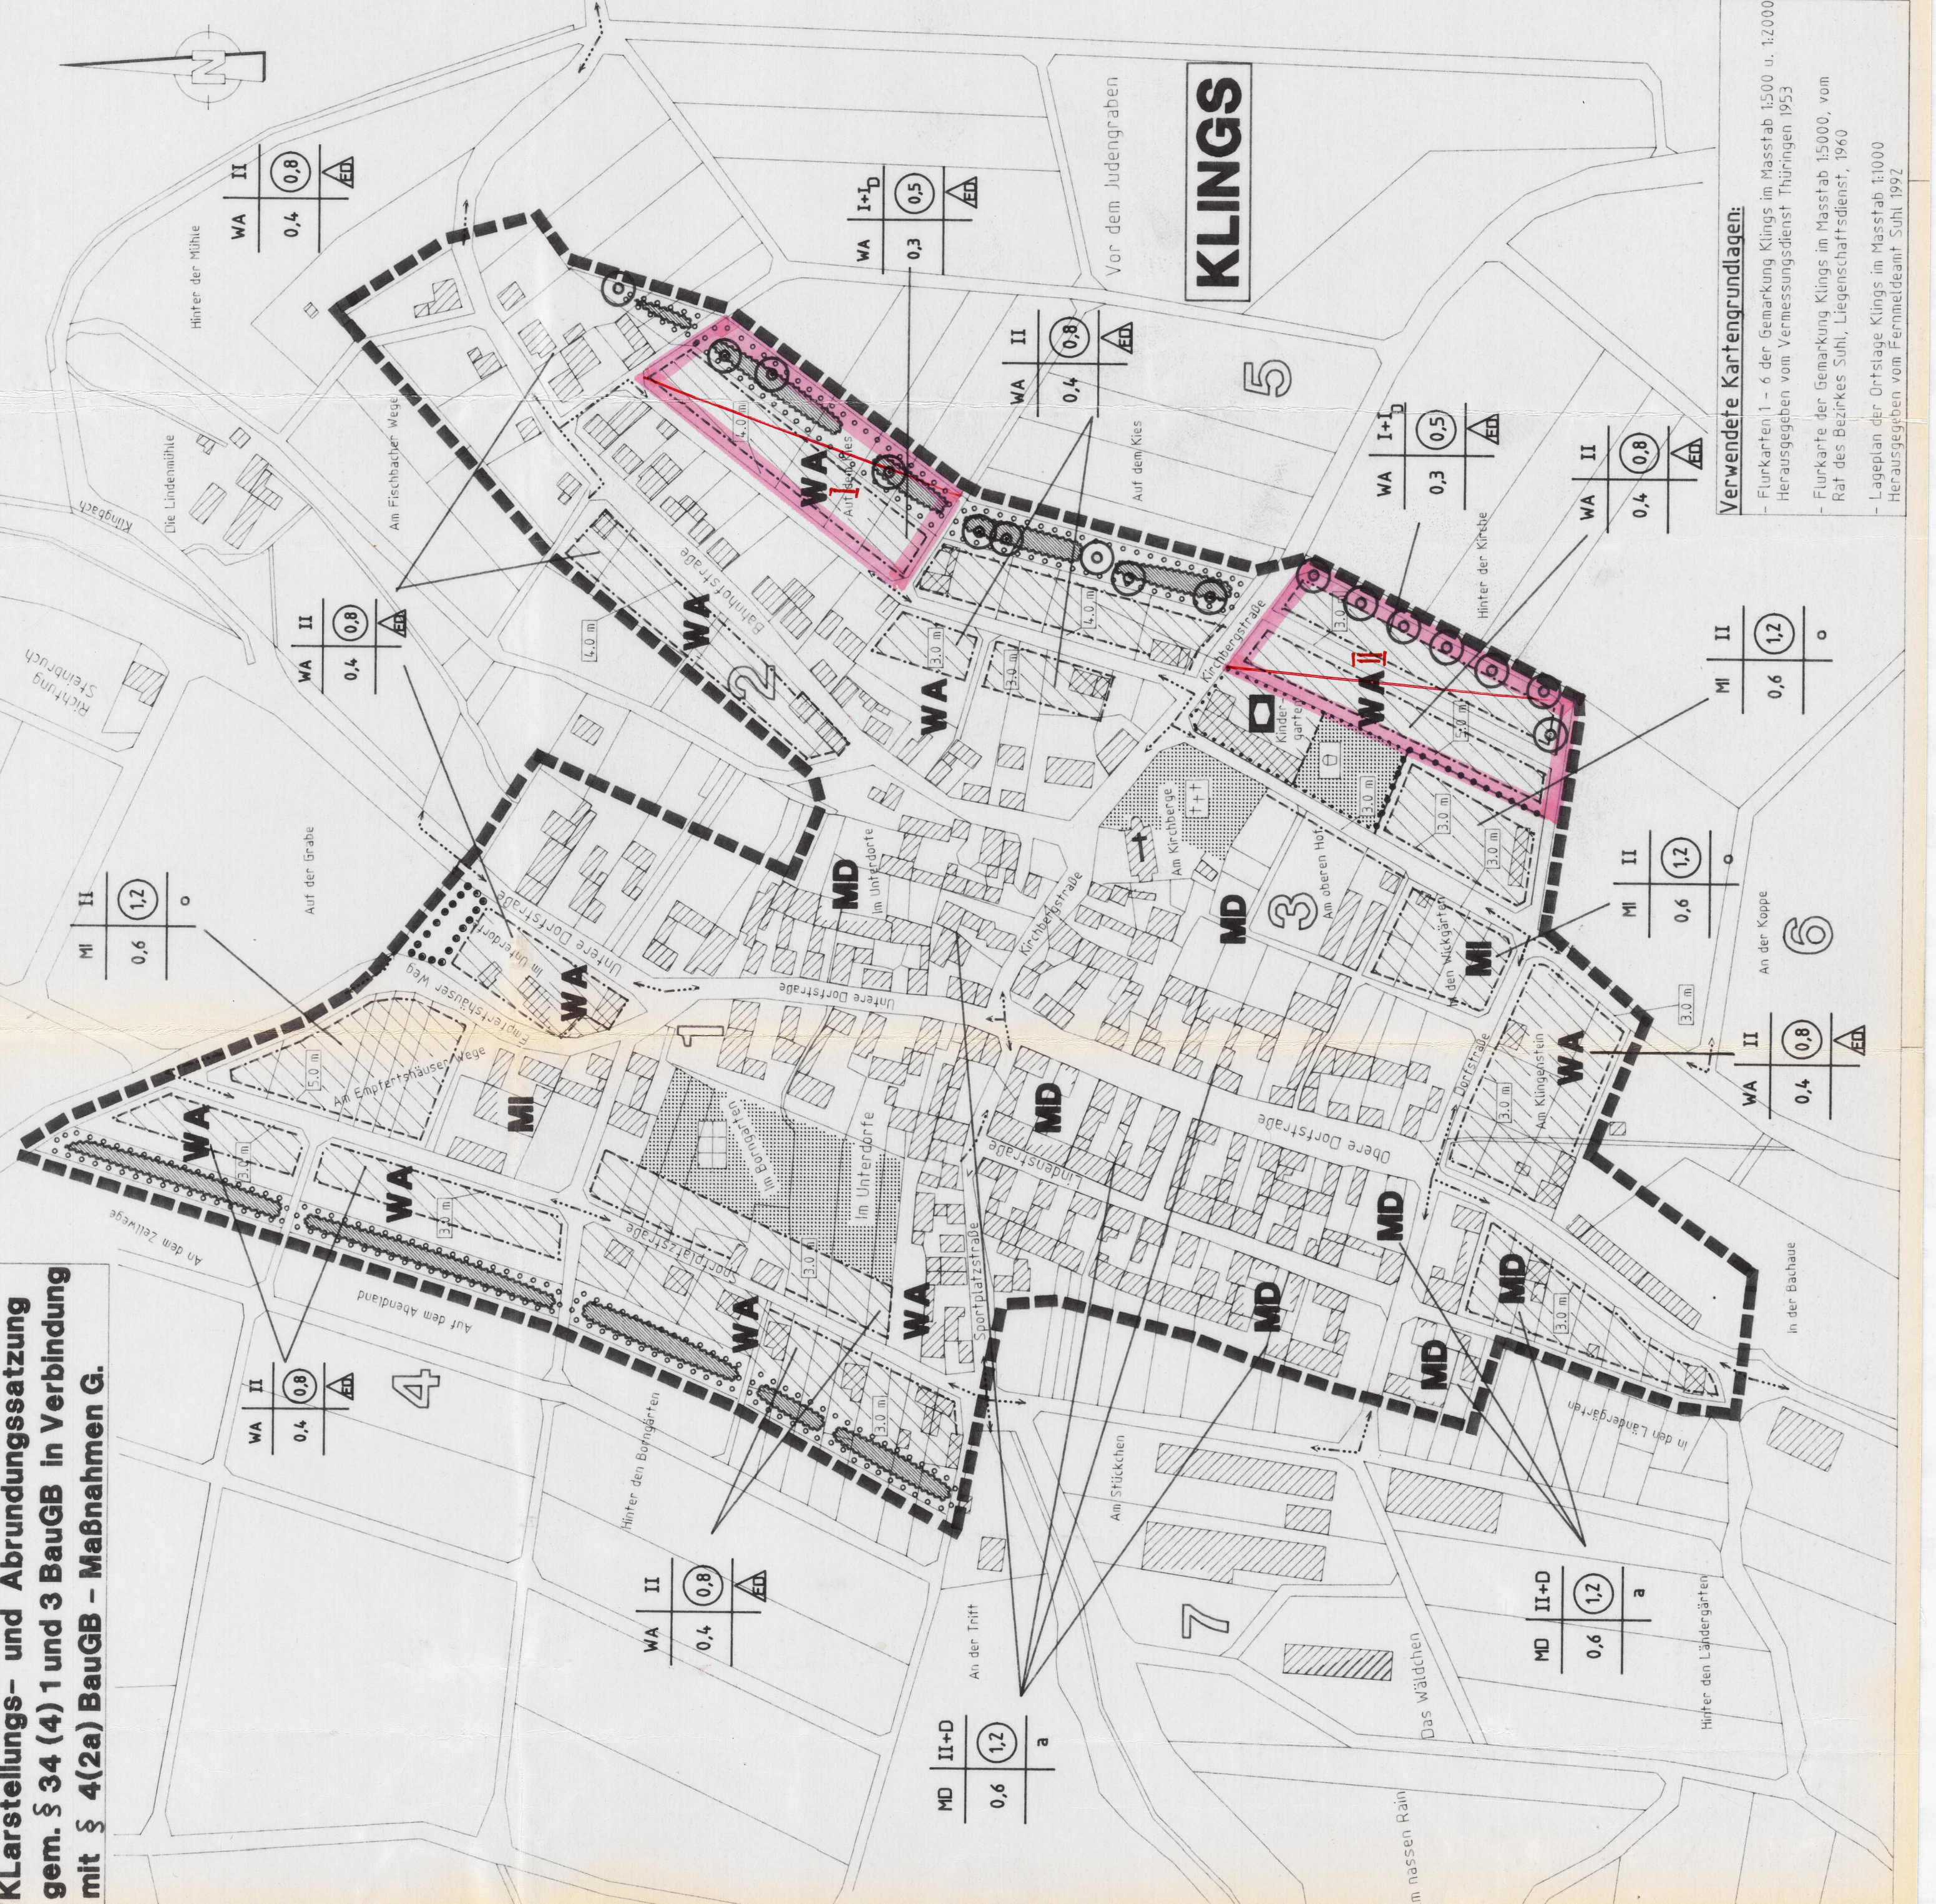

Zeichenerklärung gem. Planzeichenverordnung vom 18.12.1990

1. Füllschema der Nutzungsschablone		
Art der baulichen Nutzung	Zahl der Vollgeschosse	
Grundflächenzahl	Geschoßflächenzahl	Bauweise
2. Art der baulichen Nutzung § 9 (1) Nr. 1 BauGB		
WA	Allgemeine Wohngebiete § 4 BauNVO	
MD	Dorfgebiete § 5 BauNVO	
MI	Mischgebiete § 6 BauNVO	
3. Maß der baulichen Nutzung § 9 (1) Nr. 1 BauGB		
z.B. 0,4	Grundflächenzahl als Höchstgrenze § 19 BauNVO	
z.B. 1,2	Geschoßflächenzahl als Höchstgrenze § 20 BauNVO	
z.B. I+D	2. Vollgeschöß nur im Dachgeschöß zulässig	
4. Bauweise § 9 (1) Nr. 2 BauGB, §§ 22 u. 23 BauNVO		
a	abweichende Bauweise / Haus- Hofbebauung	
o	offene Bauweise	
ED	nur Einzel- und Doppelhäuser zulässig	
-----	Baugrenze § 23 (1) und (3) BauNVO	
	nicht überbaubare Grundstücksflächen überbaubare Grundstücksflächen	
5. Flächen für Gemeinbedarf § 9 (1) Nr. 5 BauGB		
-----	Flächen für Gemeinbedarf	
-----	Fläche für Gemeinbedarf Zweckbestimmung:	
-----	sozialen Zwecken dienende Gebäude: Kindergärten	

6. Öffentliche Verkehrsflächen § 9 (1) Nr. 11 BauGB	
-----	Strassenbegrenzungslinie
7. Grünflächen § 9 (1) Nr. 15 BauGB	
-----	Grünflächen
-----	Zweckbestimmung:
-----	Spielplatz
-----	Friedhof
-----	private Hausgärten
8. Planungen, Nutzungsregelungen, Maßnahmen und Flächen für Maßnahmen zum Schutz, zur Pflege und zur Entwicklung von Natur und Landschaft § 9 (1) Nr. 25 BauGB	
-----	Umgrenzung von Flächen zum Anpflanzen von Bäumen, Sträuchern und sonstigen Bepflanzungen § 9 (1) Nr. 25 a BauGB
-----	Anpflanzen von Bäumen § 9 (1) Nr. 25 a BauGB
-----	Umgrenzung von Flächen für die Erhaltung von Bäumen, Sträuchern und sonstigen Bepflanzungen § 9 (1) Nr. 25 b BauGB
9. Sonstige Planzeichen	
-----	Grenze des räumlichen Geltungsbereiches § 9 (7) BauGB
-----	Abgrenzung unterschiedlicher Nutzungen § 16 (5) BauNVO
10. Planzeichen ohne Festsetzungscharakter	
-----	Flurgrenzen
-----	Flurnummer
-----	Maßlinie / Maßzahl

Rechtsgrundlagen

1. § 34 Abs. 1-3 BauGB
§ 34 Abs. 4 Satz 1 Nr. 1 und 3 BauGB
§ 34 Abs. 4 Satz 2 Nr. 1 und 3 BauGB
gem. § 2 Abs. 1 BauGB die Genehmigung der Klarstellungs- und Abrundungssatzung gem. § 34 (4) 1 und 3 in Verbin mit § 4 Abs. 2a BauGB beschlossen. Die Bekanntmachung des Aufstellungsbeschlusses erfolgte am 10.10.1993...

Klings, den 07.10.1993

Den betroffenen Bürgern und berührten Trägern öffentlicher Belange wurde mit Schreiben vom 10.10.1993... bis 10.10.1993... Gelegenheit zur Stellungnahme gegeben.

Klings, den 10.10.1993

Die Gemeindevertretung hat die vorgebrachten Bedenken und Anregungen der Bürger sowie die Stellungnahmen der Träger öffentlicher Belange am 10.10.1993... geprüft und hat die Klarstellungs- und Abrundungssatzung mit der folgenden Fassung beschlossen:

Klings, den 10.10.1993

Die Gemeindevertretung Klings hat am 10.10.1993... die Klarstellungs- und Abrundungssatzung gem. § 34 (4) 1 und 3 in Verbin mit § 4 Abs. 2a BauGB beschlossen.

Klings, den 10.10.1993

Das Genehmigungsverfahren nach § 246 a BauGB wurde durchgeführt. Die Vernetzung der Klänge... Vorschriften wurde innerhalb der Drei-Monats-Frist nicht geltend gemacht.

Am 23.01.94 wurde die Durchführung des Genehmigungsverfahrens gemäß § 12 BauGB... (2a) BauGB-Maßnahmen G eingesehen werden kann.

Mit der Bekanntmachung tritt die Satzung in Kraft.

Klings, den 23.01.94

Beitrittsbeschluss

Der Gemeindevorstand... tritt den erteilten Nebenbestimmungen bei.

Die Satzung wird im Auftrag der Gemeinde Klings durch das Büro HETTERICH INGENIEURE aufgestellt.

Hanau, den 23.01.1994

-Bemerkung-
i.V. 2/1

Die Klarstellungs- u. Abrundungssatzung ist gem. § 246 a Abs.1 Nr.4 in Verbindung mit § 34 Abs.4 Nr.1 u. 3 BauGB u. § 4 Abs.2a Maßnahmen- gesetz zum BauGB durch Beschluß des Thüringer Landesverwaltungsamtes vom 08.08.1994, Az.: 210-4628-20-SLZ-63045-Klings-195/94 mit Nebenbestimmungen genehmigt.

i.A.
Schmidt

Auftragsgeber
Suhl, 08.08.1994

PROJEKT

Klarstellungs- und Abrundungssatzung
gem. § 34 (4) 1 und 3 BauGB in Verbindung
mit § 4(2a) BauGB – Maßnahmen G.

ZEICHNUNGSNUMMER
93017/

MAßSTAB
1 : 2000

AUFGABENREIHE
Nr. 01/02

BEARBEITET
G. B. U.

GEZEICHNET
P. J. K. C. P.

GEPRÜFT
P. J. K. C. P.

FERTIGSTELLT

hetterich ingenieure

Friedrich-Ebert-Anlage 11a 63450 Hanau/Main Tel. 06181/362-000 Fax 06181/362100